



PODELNÝ ŘEZ A-A'
MÉRITKO 1 : 50

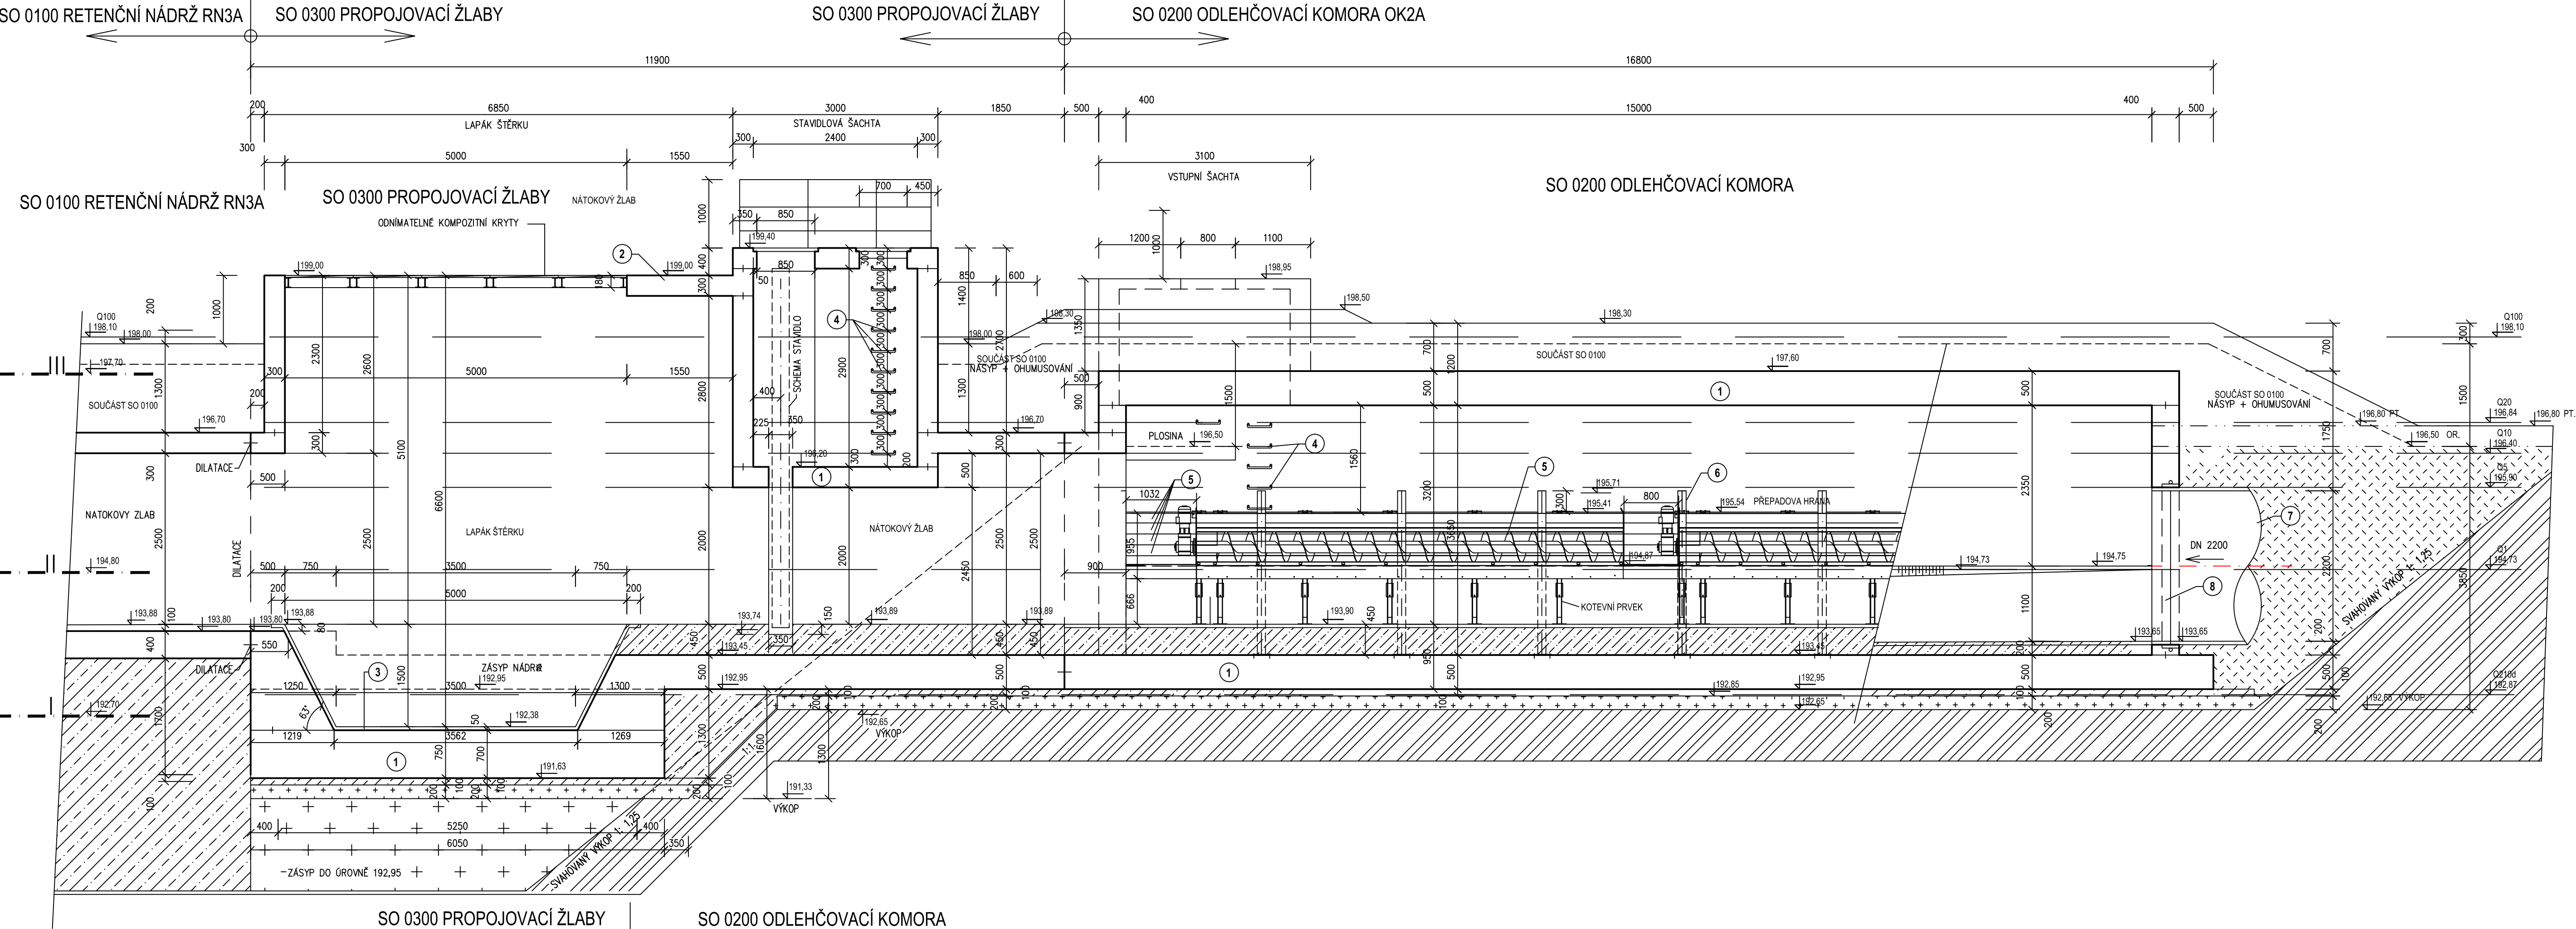

SO 0300 PROPOJOVACÍ ŽLABY SO 0200 ODLEHČOVACÍ KOMORA

PODELNÝ ŘEZ A2-A2'
MÉRITKO 1 : 50

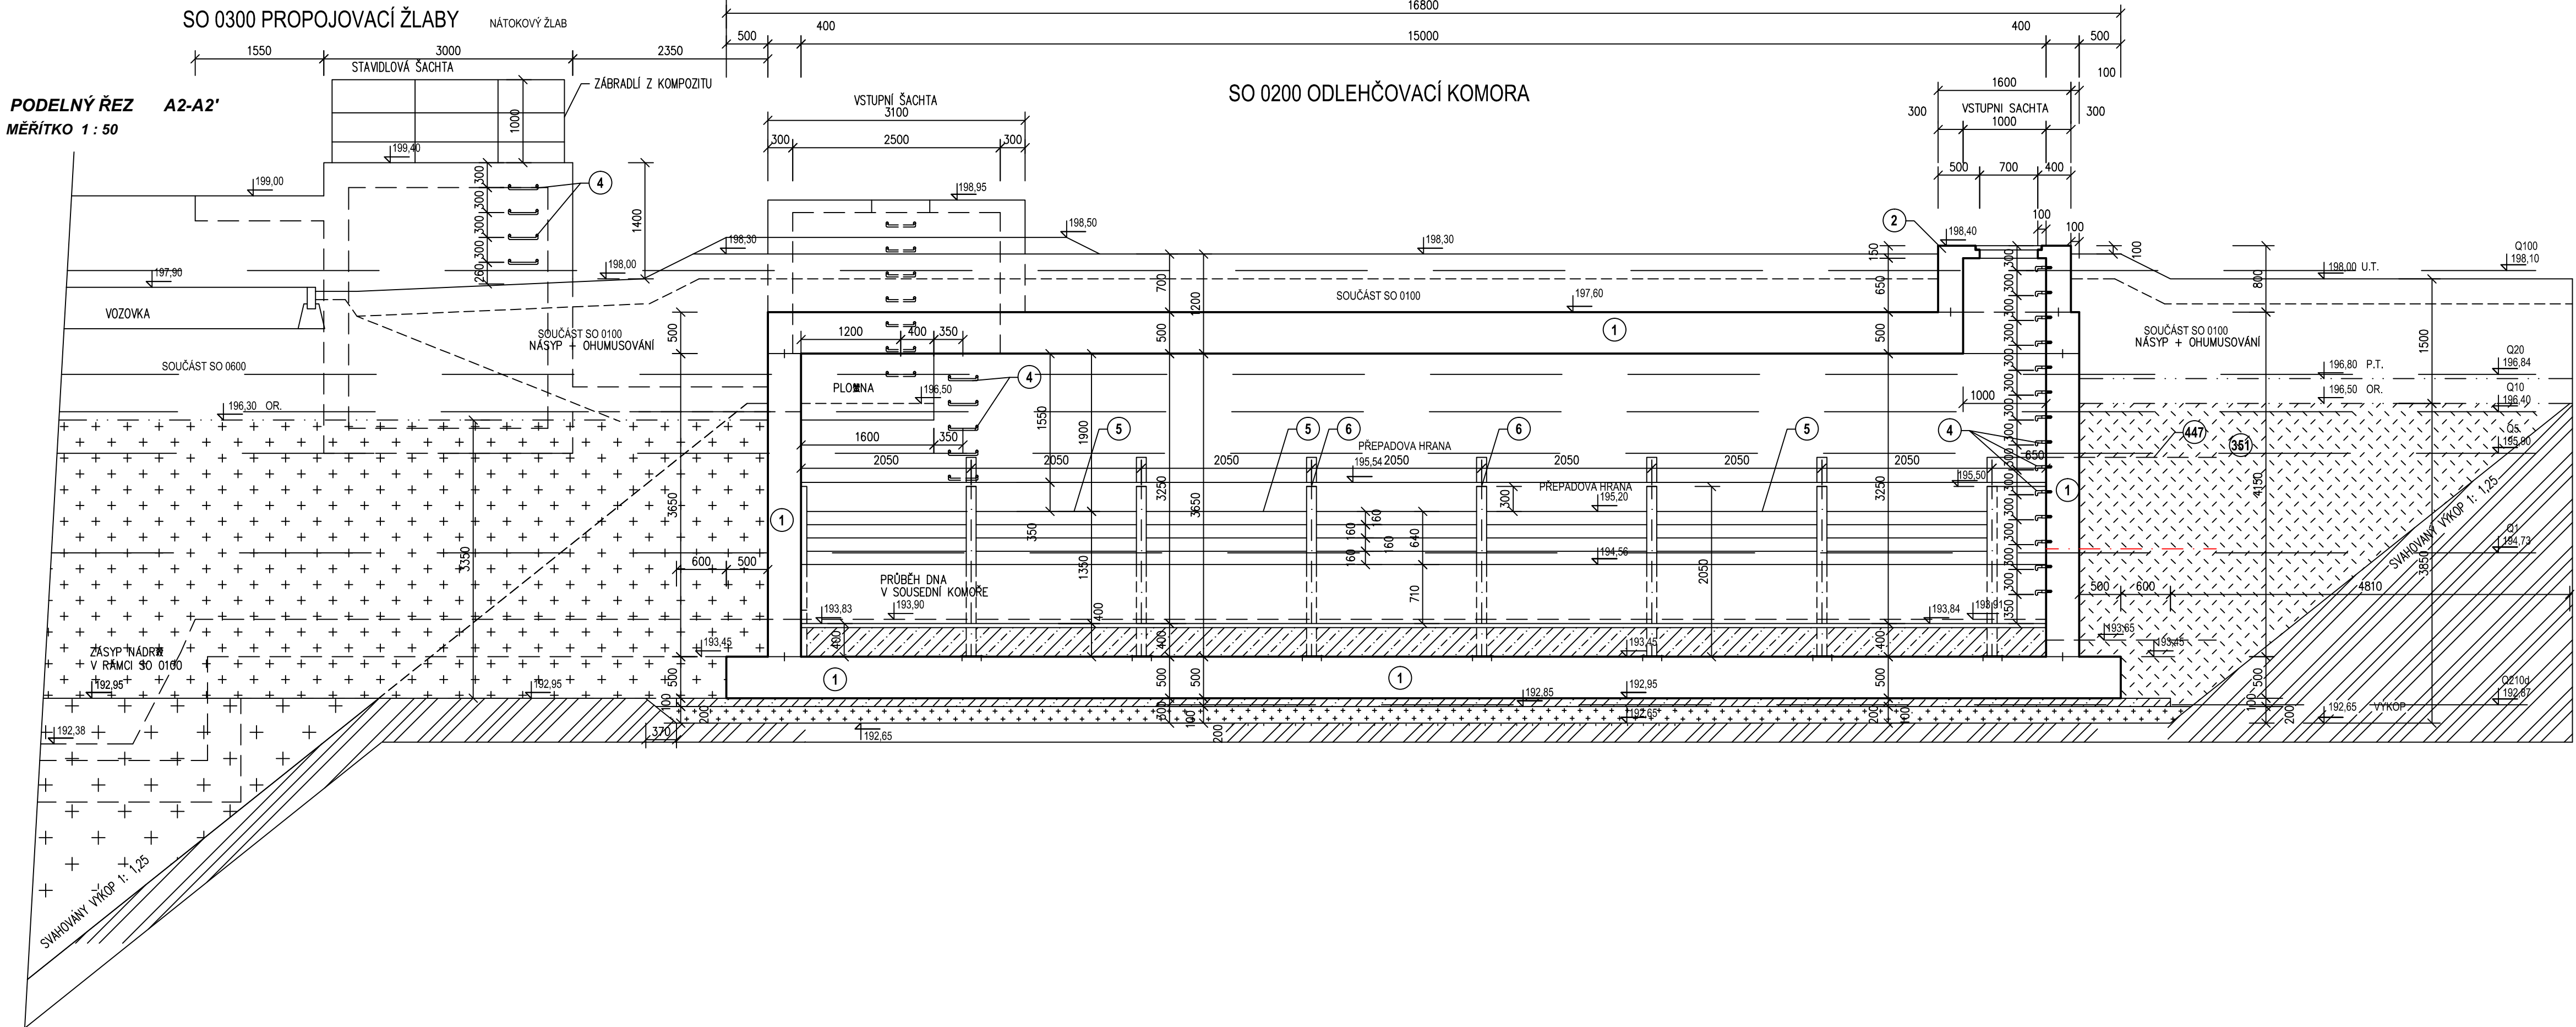


LEGENDA MATERIÁLŮ



LEGENDA

- 1 BETON ŽELEZOVÝ
ČSN EN 206-1
C30/37 - X24 (CZ, F.2) - Cl 0,4 - Dmax 22 - S2
- MAX. PRŮSAK 35mm PODLE ČSN EN 12390-8
- 2 BETON ŽELEZOVÝ
ČSN EN 206-1
C30/37 - XF3 (CZ, F.2) - Cl 0,4 - Dmax 22 - S2
- MAX. PRŮSAK 20mm PODLE ČSN EN 12390-8
- 3 OBLAD ČEDIČOVÝMI SEGMENTY S VYSPÁROVÁNÍM
- 4 OCELOVÉ ŠTUPADLO DO ŠACHTY S POLYETHYLENOVÝM
OBALEM DL=218mm, DIN 19555
- 5 MOBILNÍ HRAZENÍ
- 6 VODÍČÍ PROFIL PRO HRAZENÍ
- 7 POTRUBÍ SKLOLAMINÁTOVÉ
- 8 SPOJKA SKLOLAMINÁTOVÁ S ÚPRAVOU DO STĚNY

DRUH PRÁCE	DIPLOMOVÁ PRÁCE		 <div>VYSOKÉ UČENÍ TECHNICKÉ V BRNĚ FAKULTA STAVEBNÍ ÚSTAV VODNÍHO HOSPODÁŘSTVÍ OBČÍ</div>	
VYPRACOVAL	Bc. Denisa Doskočilová			
VEDOUČÍ PRÁCE	prof. Ing. Petr Hlavínek, CSc., MBA			
STAVEBNÍK	Brněnské vodárny a kanalizace, a.s.			
MÍSTO STAVBY	Brno			
NÁZEV STAVBY	Dešťový oddělovač OK2A		FORMÁT	A1
OBSAH:	Podélný řez A-A, Podélný řez A2-A2'		DATUM	1/2015
			POČET A4	8
			MÉRITKO	1:50
			Č. VÝKRESU	3